


DZ IP22 a Is11a
budou obsahovat text:
SILNICE III/43223
ŠELEŠOVICE - RATAJE
UZAVŘENA

DZ E13 bude obsahovat text:
MIMO
VOZIDLA
STAVBY

DZ E3a bude obsahovat text:
2000m

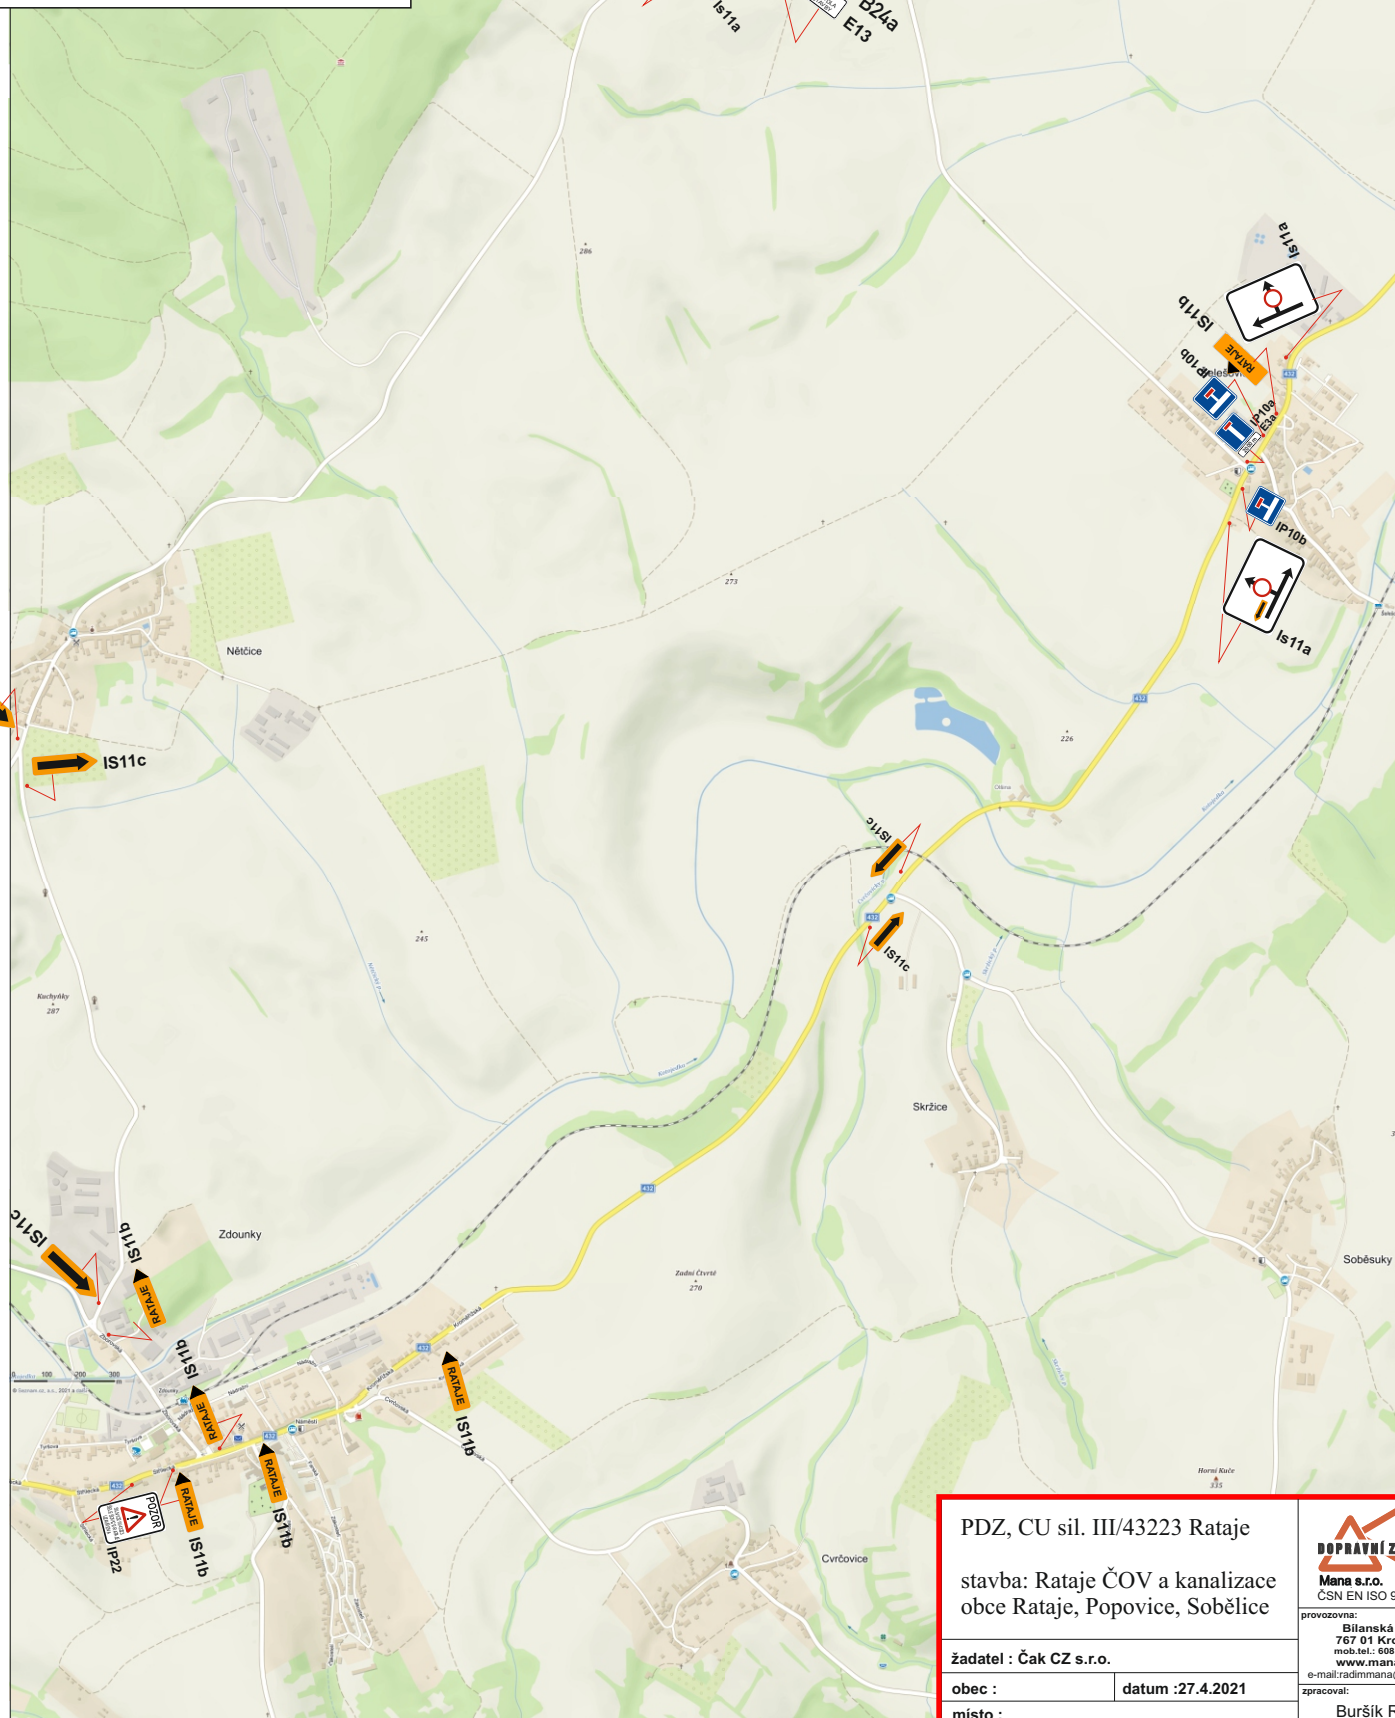

PDZ, CU sil. III/43223 Rataje

stavba: Rataje ČOV a kanalizace
obce Rataje, Popovice, Soběslav

žadatel : Čak CZ s.r.o.

obec :

místo :

datum :27.4.2021

DOPRAVNÍ ZNAČENÍ
Mana s.r.o.
ČSN EN ISO 9001-2001

provázována:
Bílanská 1934
767 01 Kroměříž
mob.tel.: 608 777 491
www.manadz.cz
e-mail:radimmana@seznam.cz

zpracoval:
Buršík Richard